


WOHNEN MIT FREUNDEN GmbH & Co KG

Variante 2


Schillerstr. 1 - Neubau M1/100
Ansicht Kreuzgasse, Schnitt und Ansicht Schillerstr. 1

Umbau / Sanierung Schillerstraße 1 Lu-Oggenheim
GmbH & Co KG
Umenstraße 16
67071 Ludwigshafen


BAUANTRAGSPLANUNG

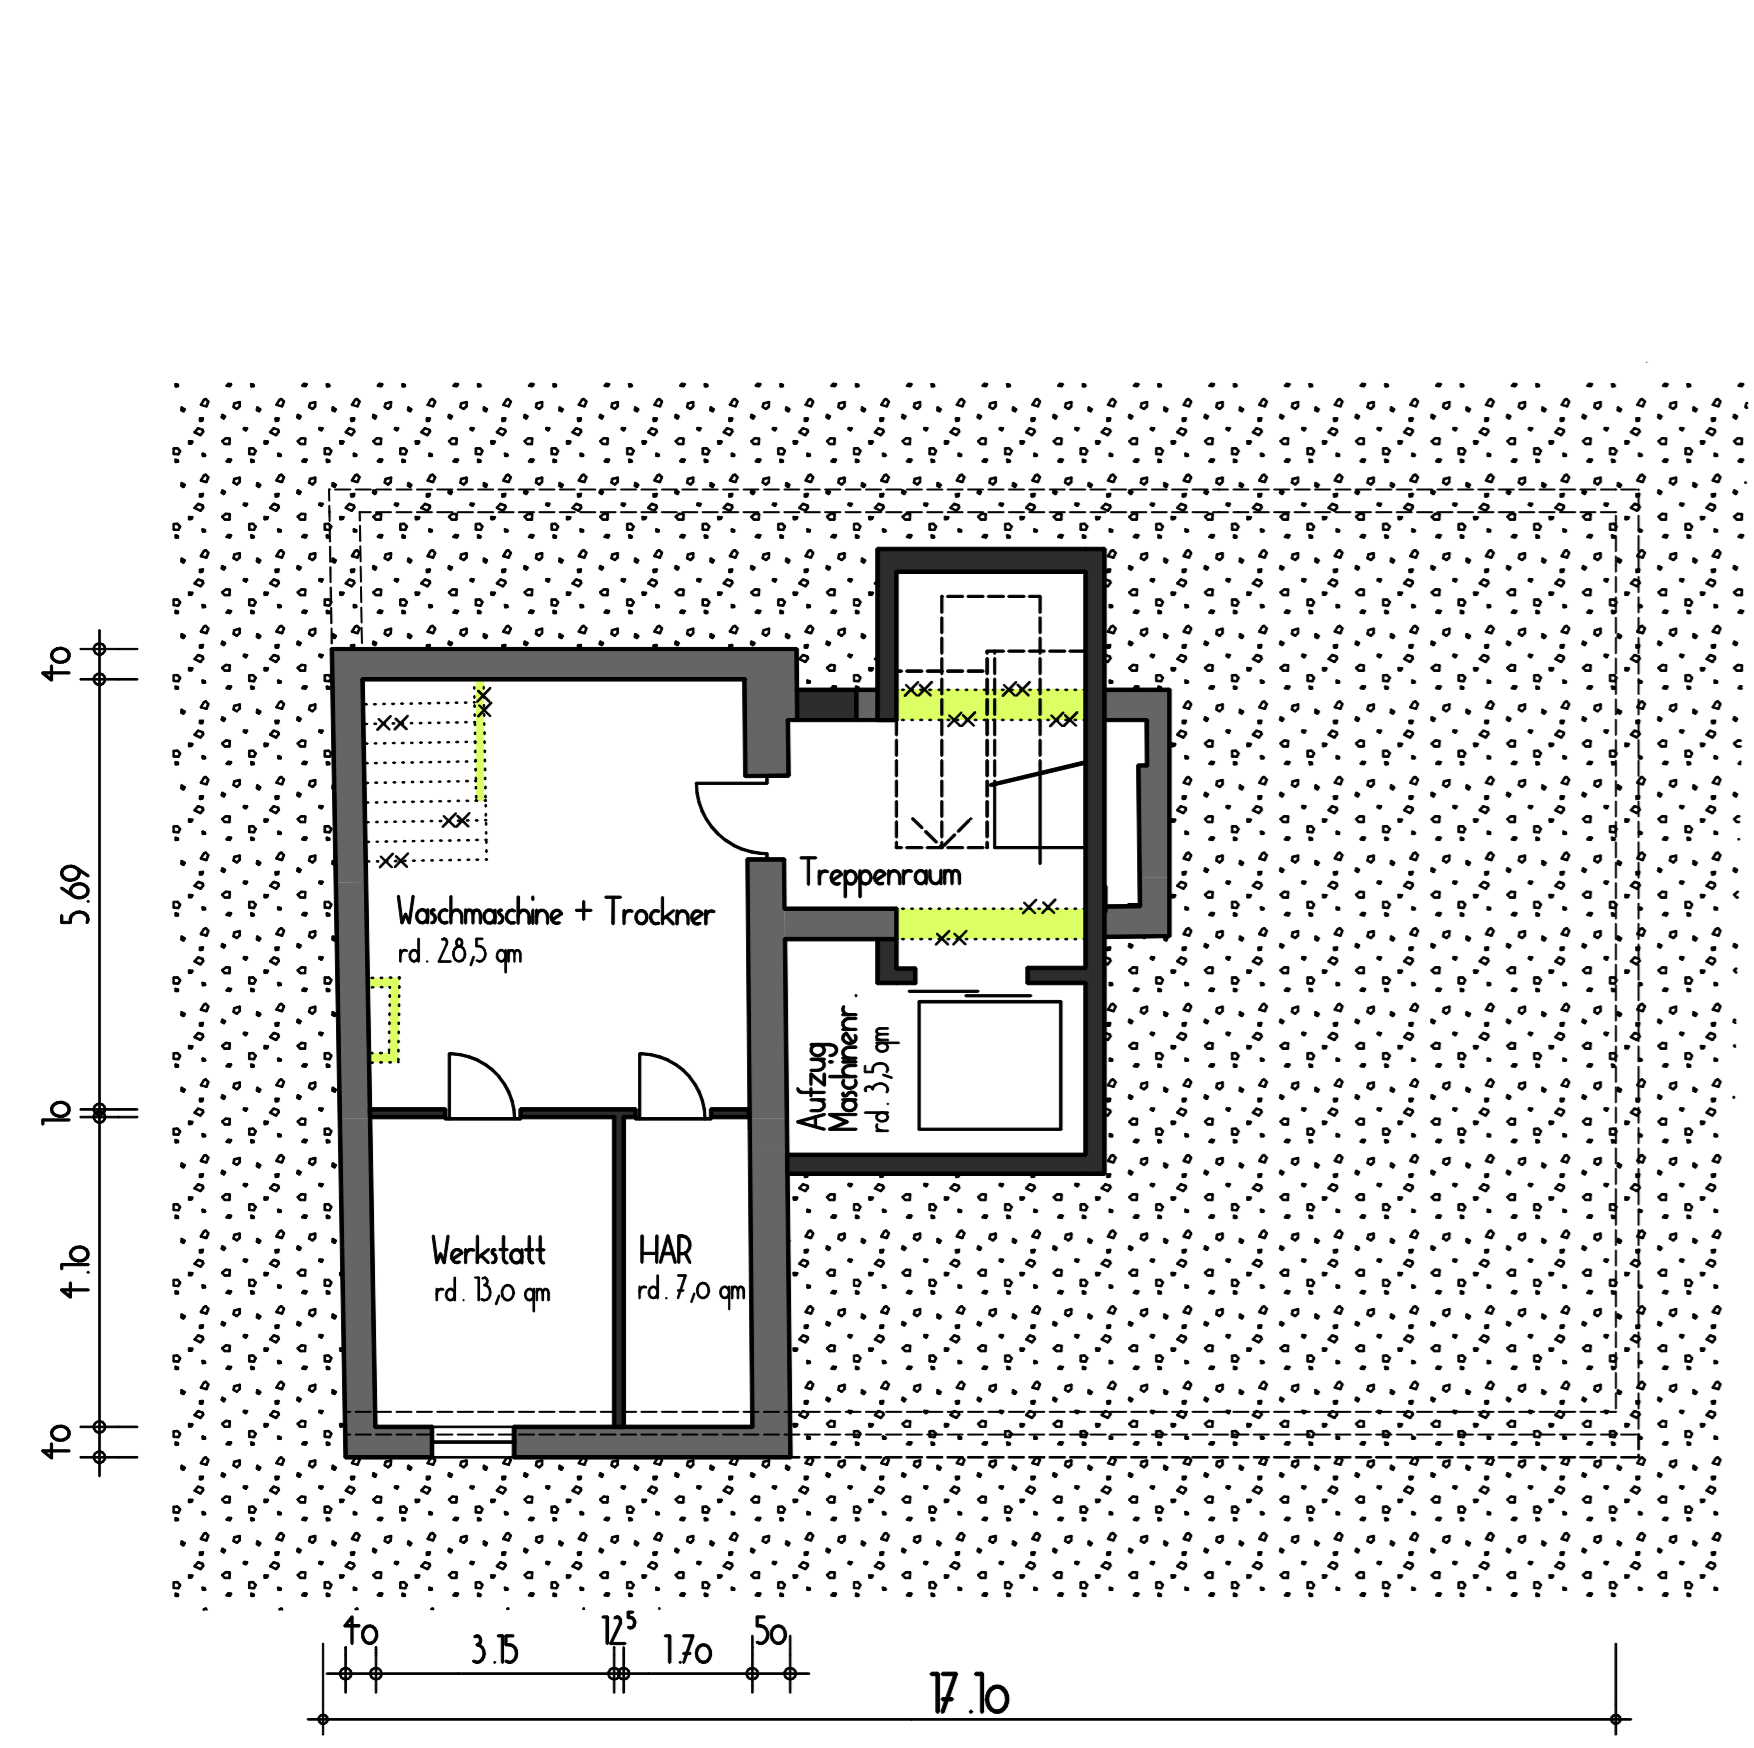


Kellergeschoss

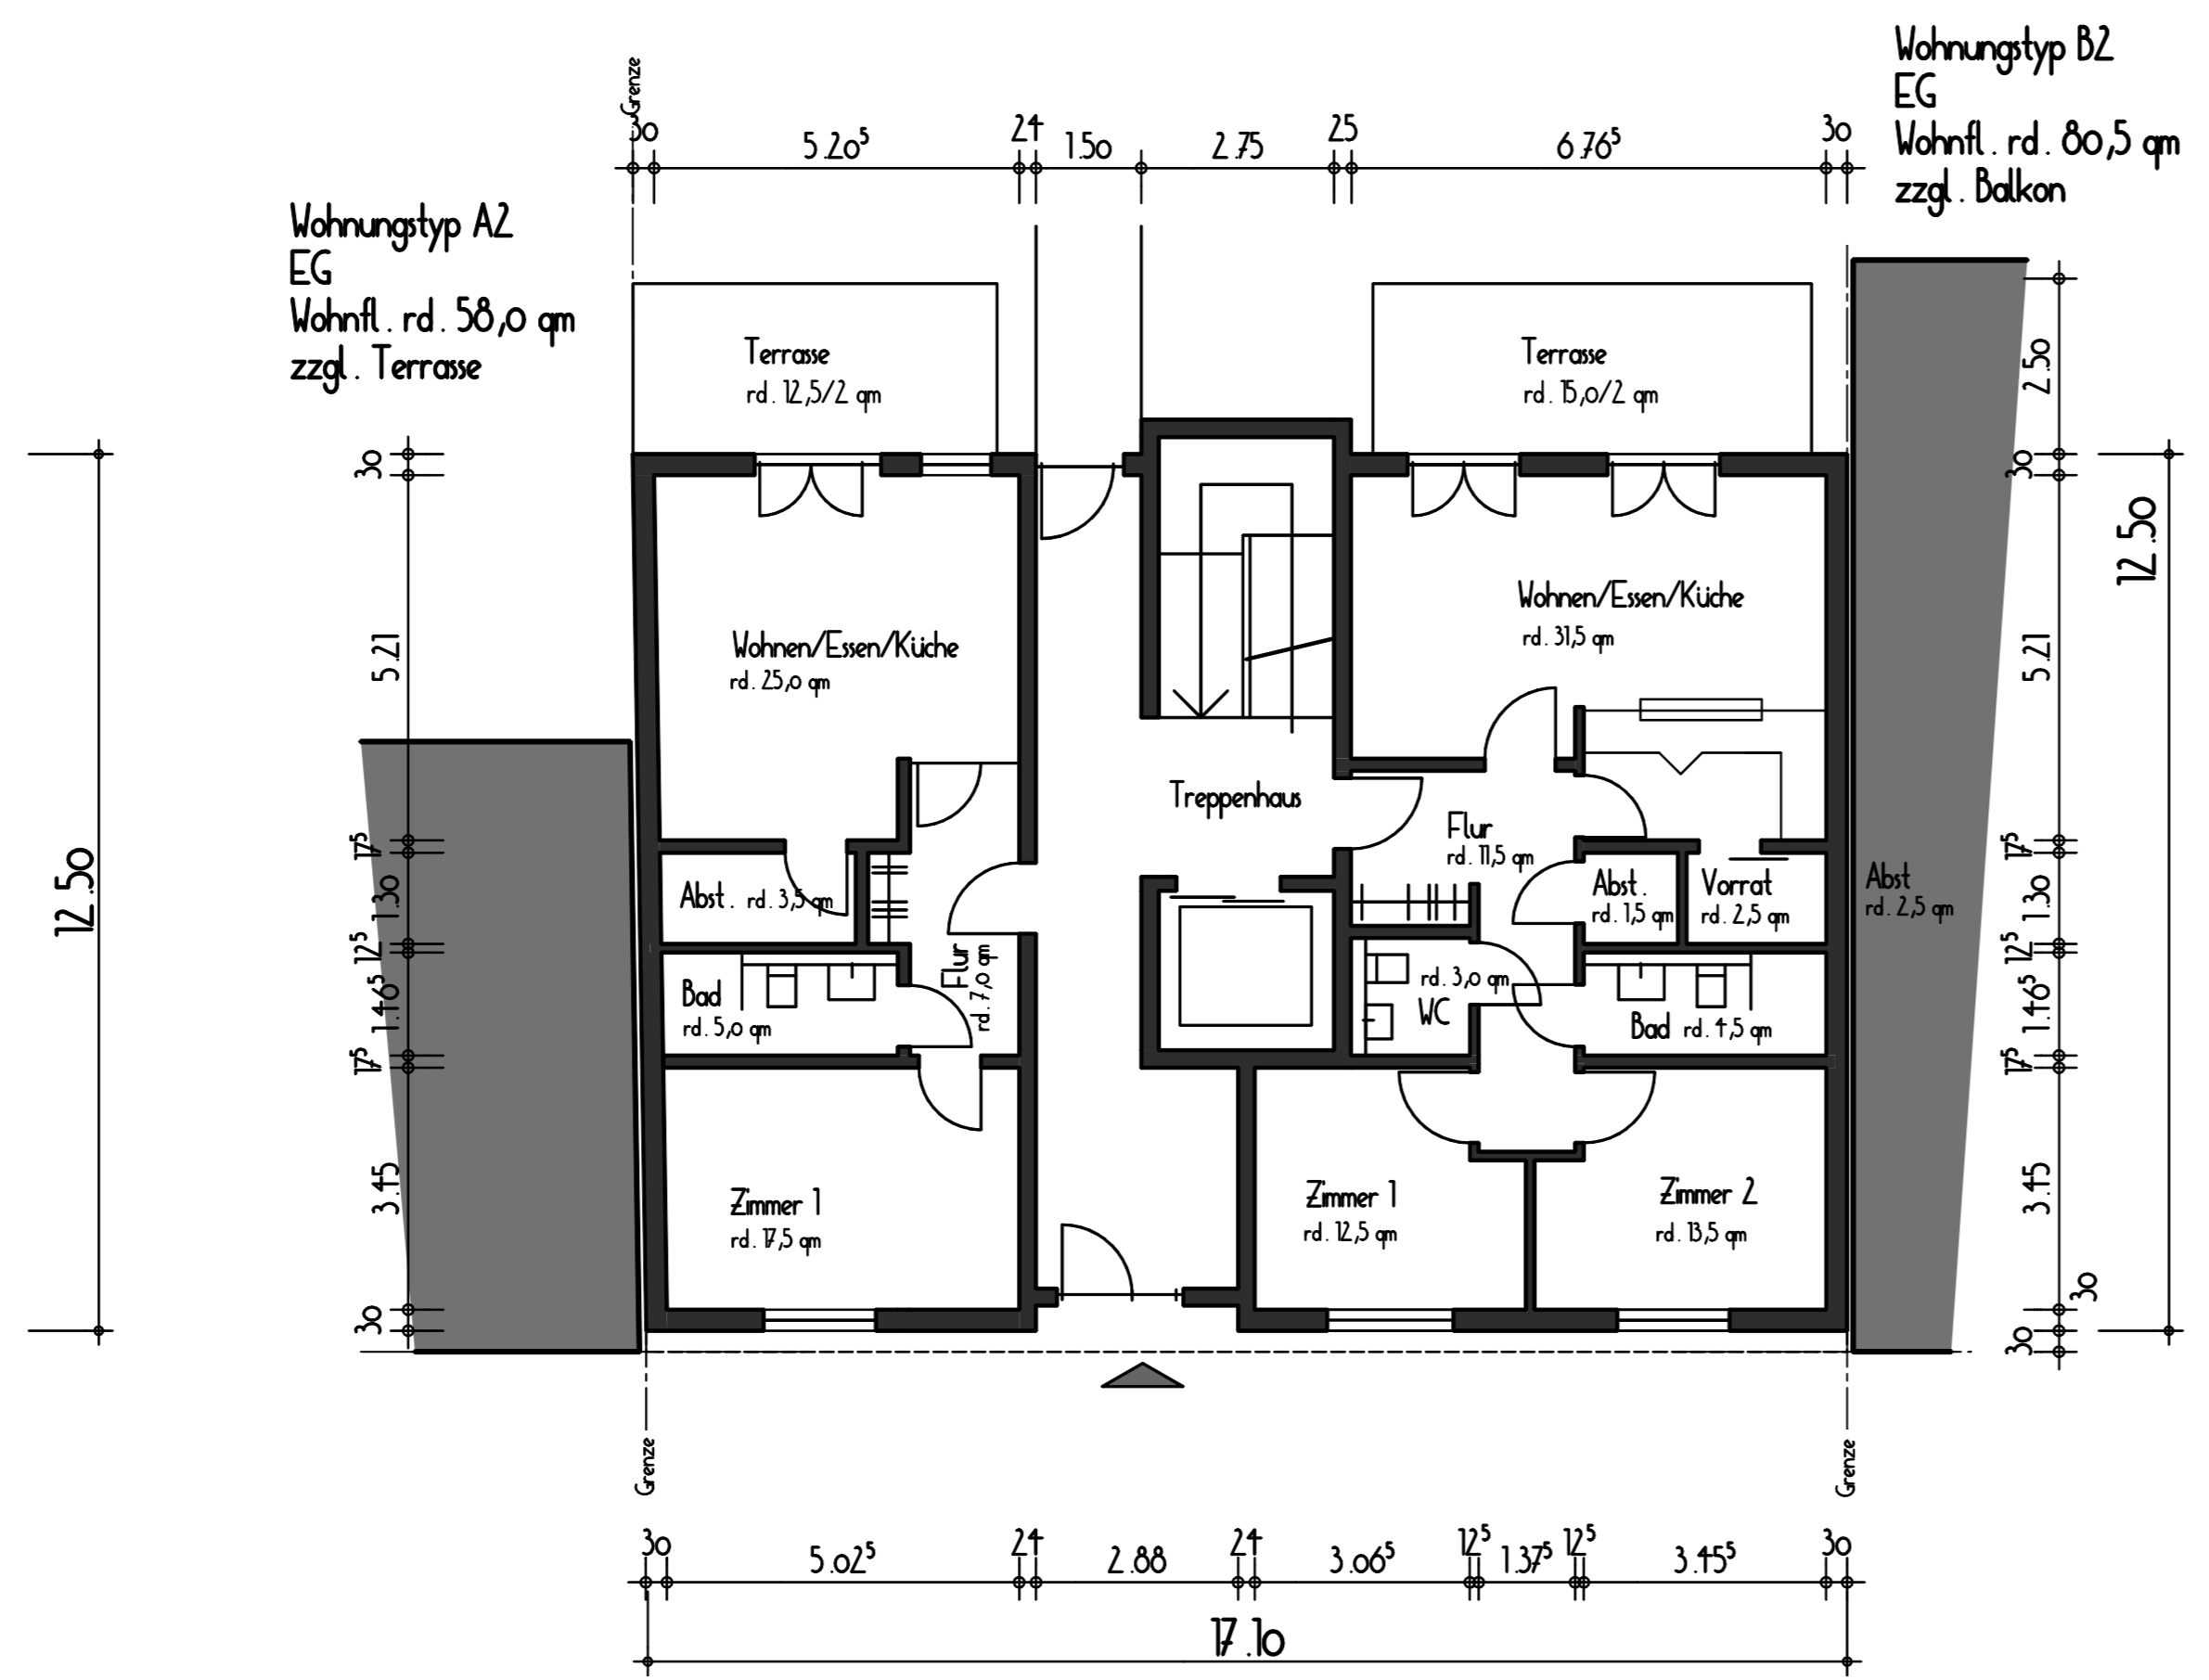


Erdgeschoss

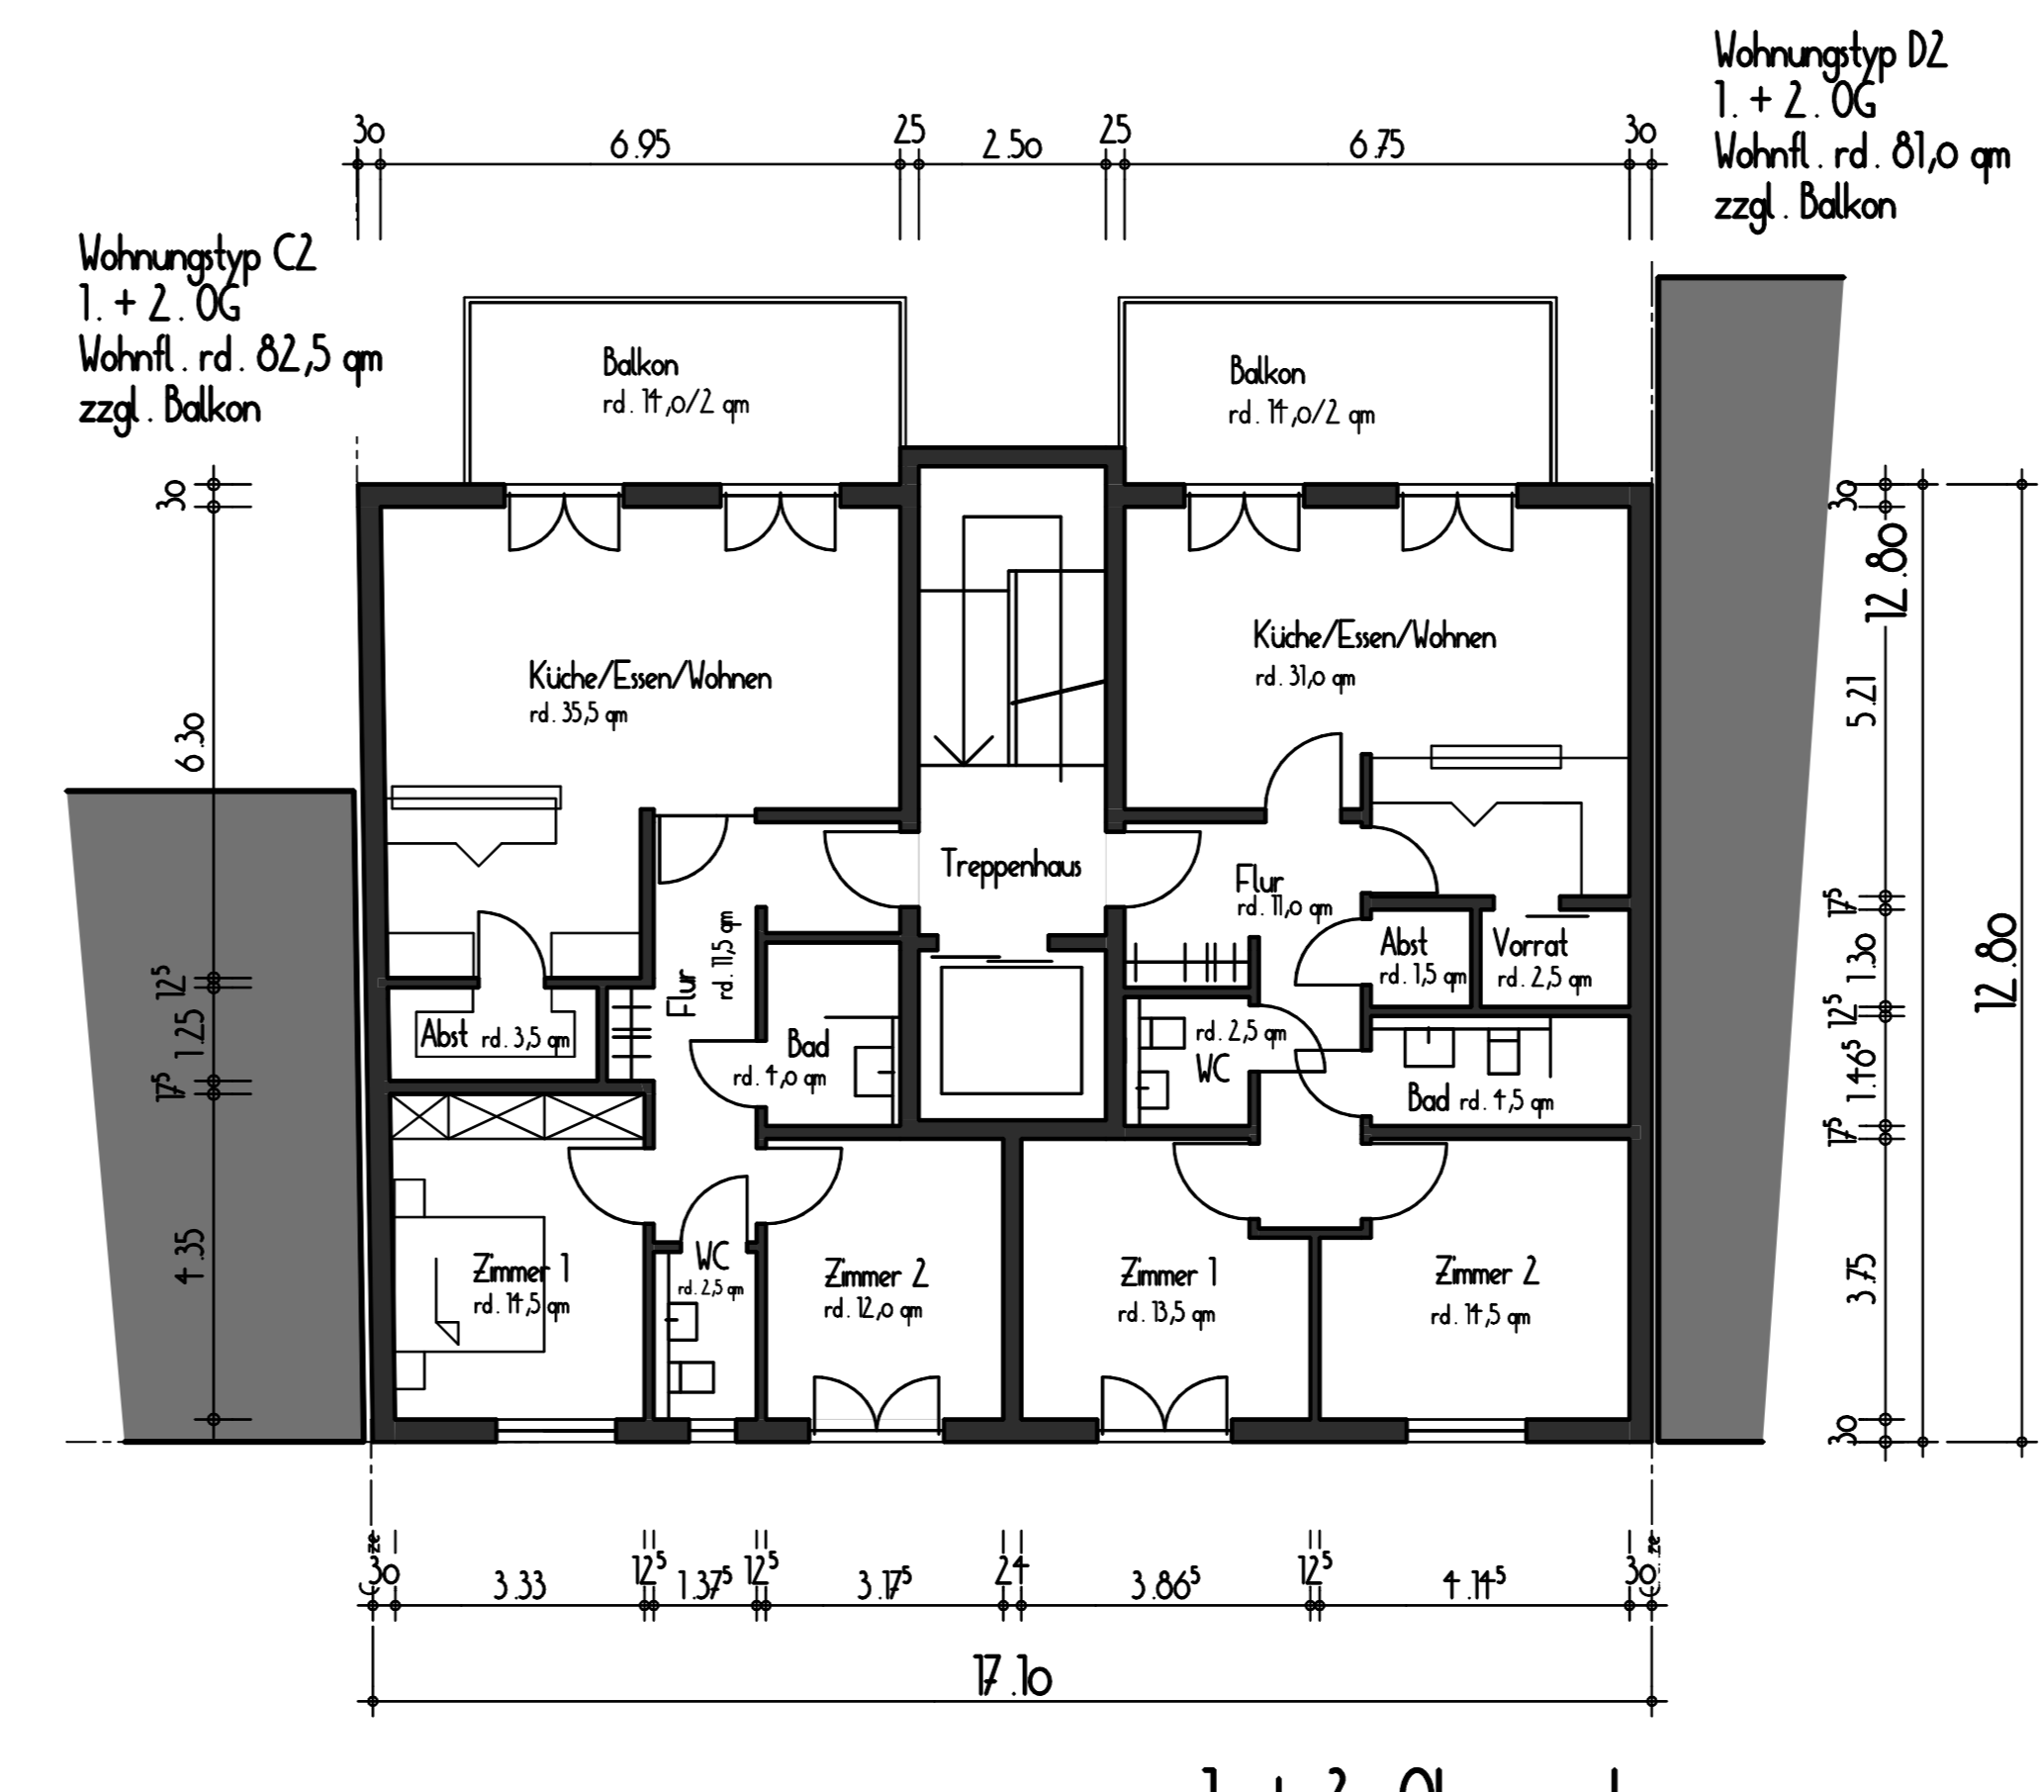

1. + 2. Obergeschoss

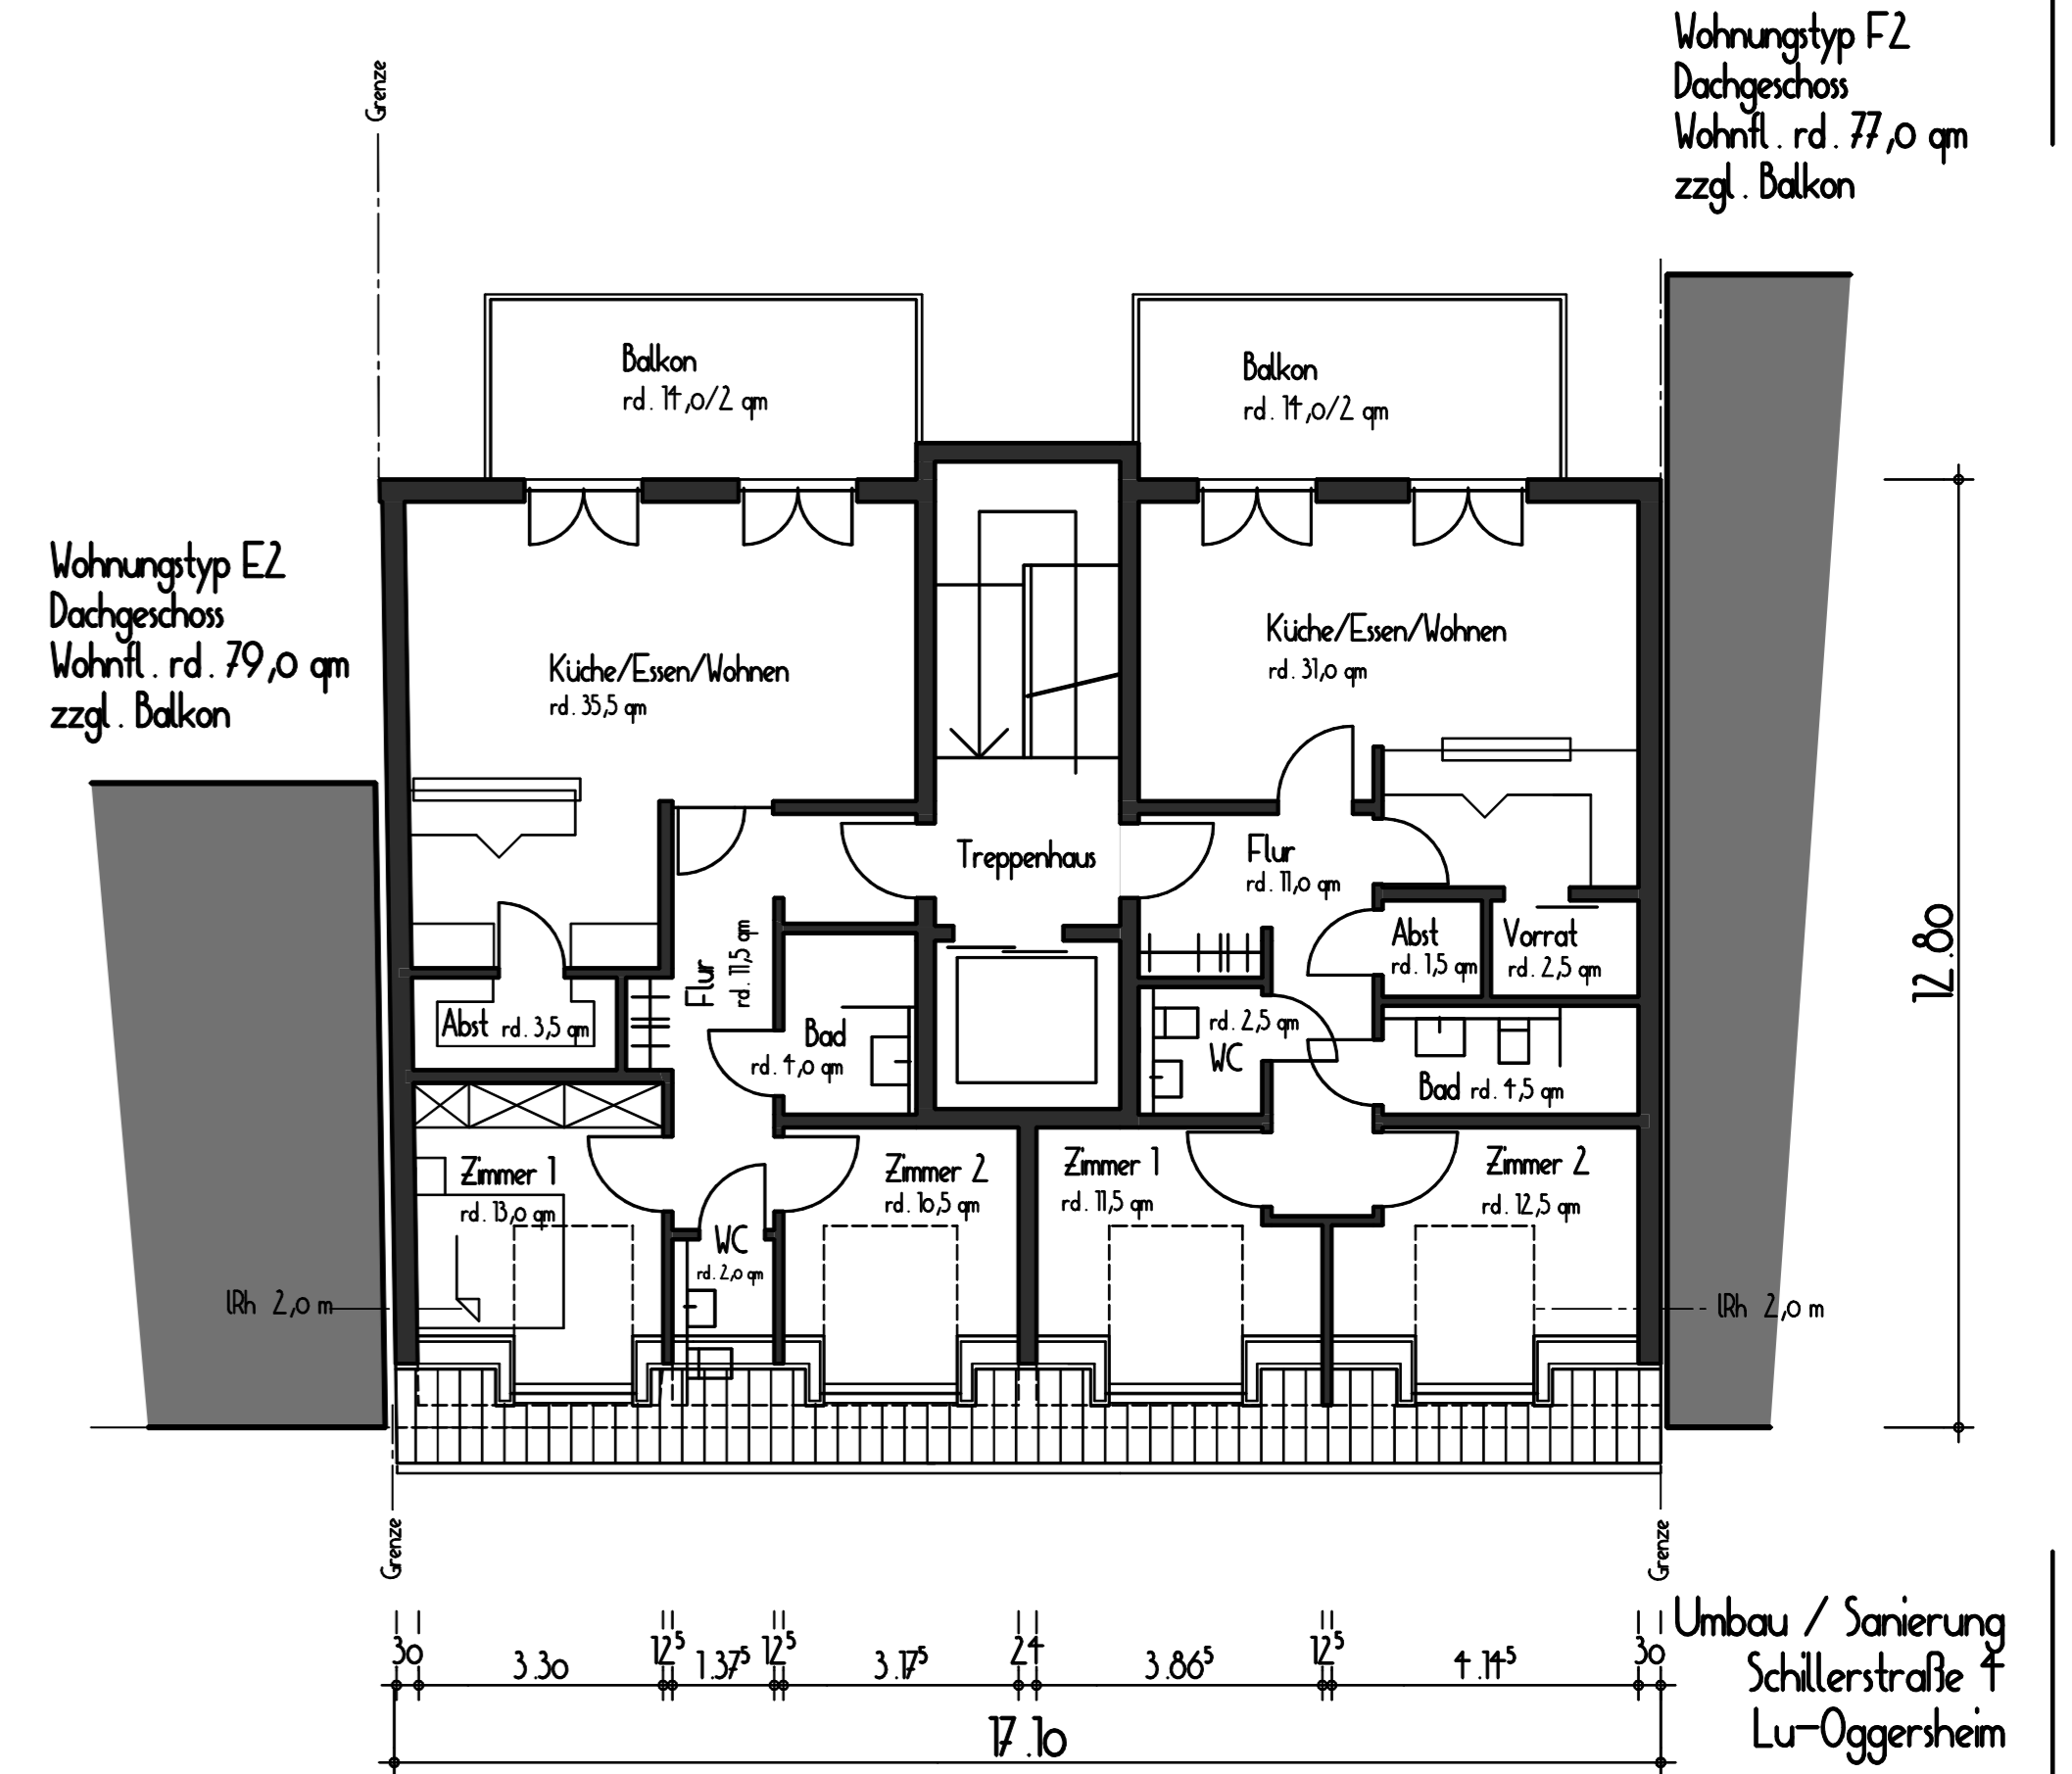

Dachgeschoss

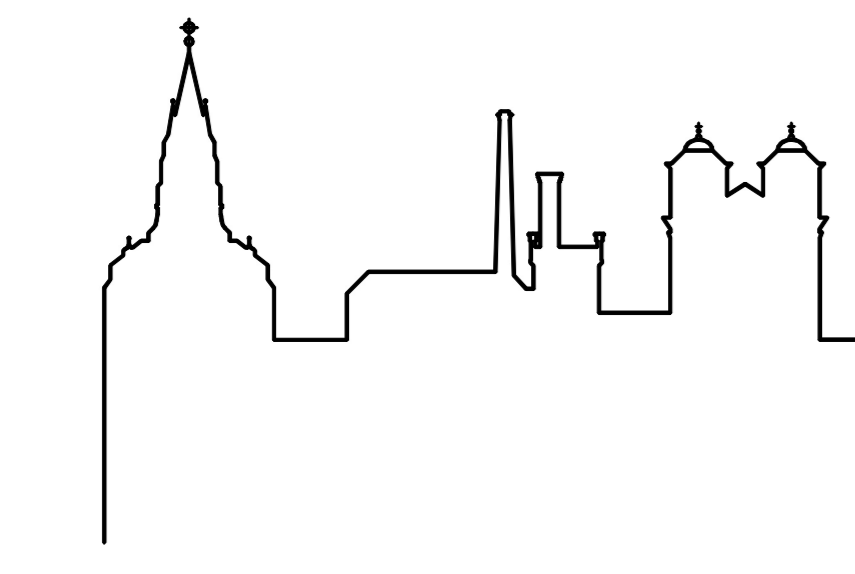

WOHNEN MIT FREUNDEN GmbH & Co KG

Variante 2

Schillerstr. 1 - Neubau
Grundrisse KG, EG,
1.+2. OG, DG M1/100

Umbau / Sanierung Schillerstraße 1 Lu-Oggenheim
GmbH & Co KG
Umenstraße 16
67071 Ludwigshafen

Marz 2016 - Ku Planland 29 03 2016

BAUANTRAGSPLANUNG